


КАДАСТРОВЫЙ ПАСПОРТ ЗЕМЕЛЬНОГО УЧАСТКА (выписка из государственного кадастра недвижимости)
10.10.2011 № 37/301/11-57469

В.2

1	Кадастровый номер 37:05:031601:265 План (чертеж, схема) земельного участка	2	Лист № 2	3	Всего листов: 3
4					
5	Масштаб 1:600				

Зам. начальника отдела
(подпись, должность)

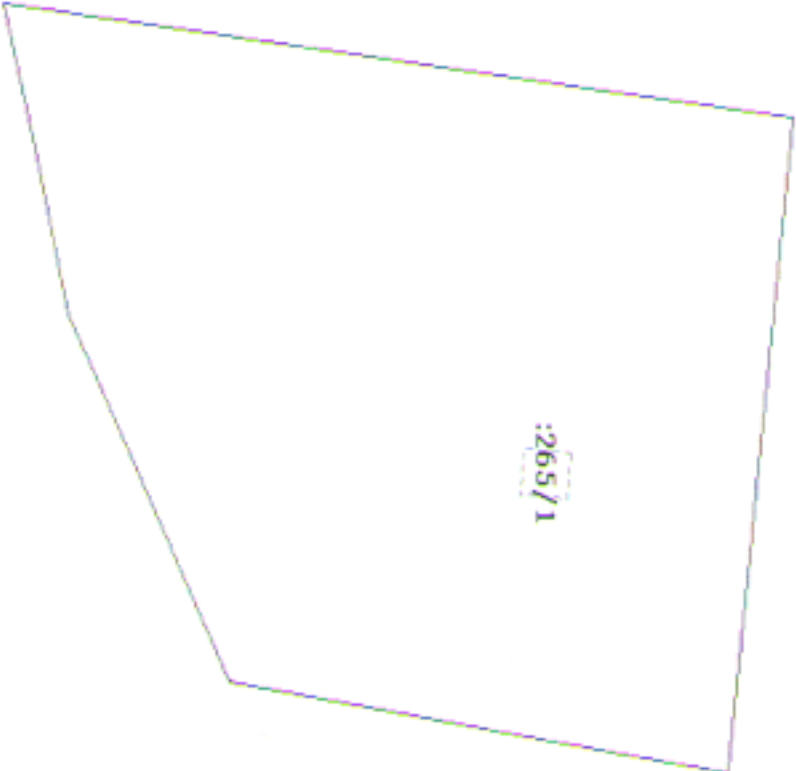

Д.П. Писцова
(подпись, фамилия)